


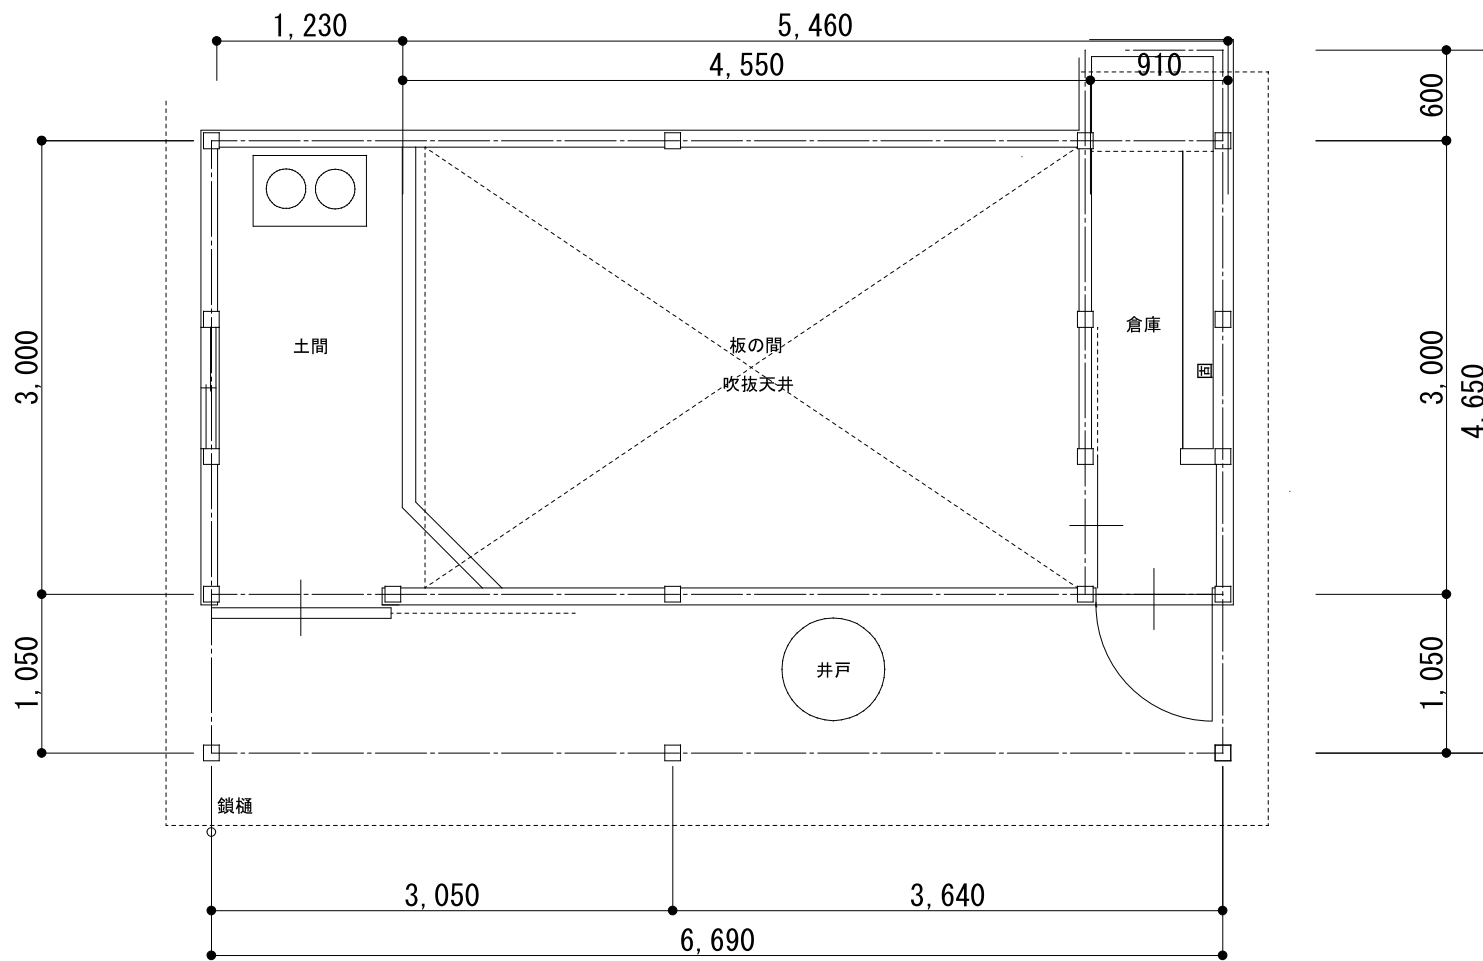

ギャラリー井戸小屋 平面図